


Принципиальная схема теплоснабжения центральной котельной Кулуевского с. п.

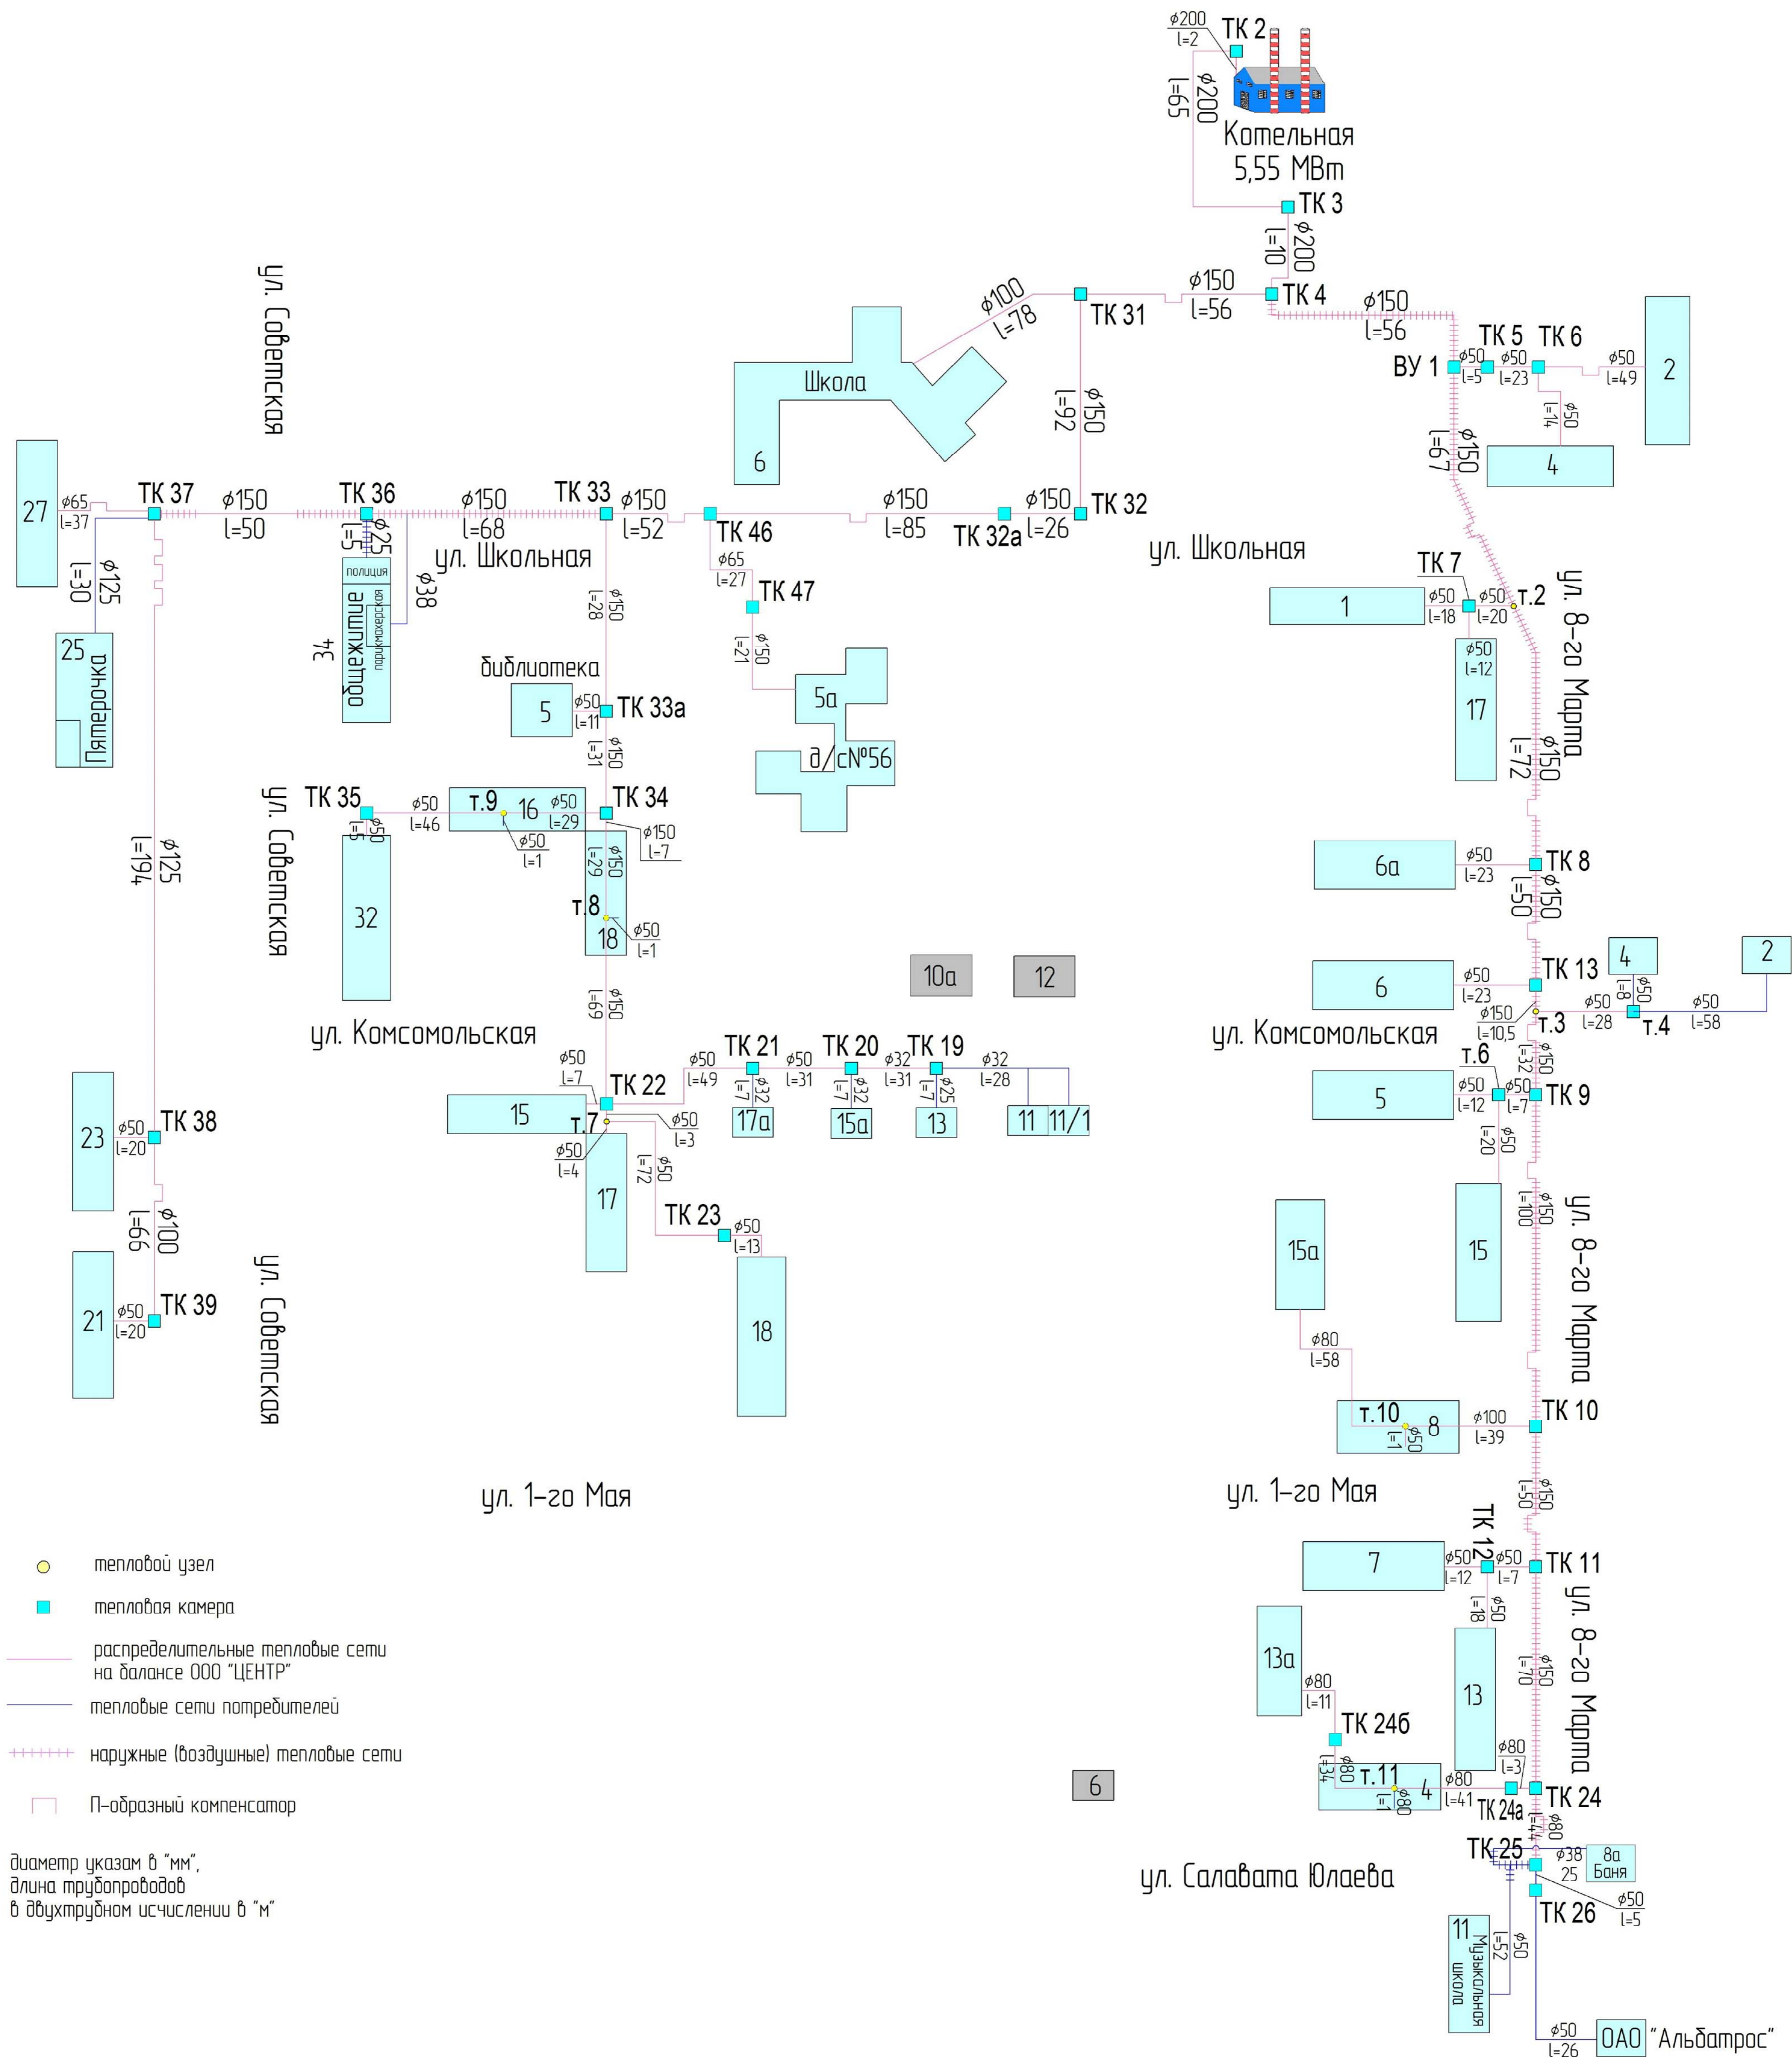

						2019-СТ-ГЧ-002				
						Схема теплоснабжения Кулуевского сельского поселения Аргаяшского муниципального района, Челябинской области				
Изм.	Кол. уч.	Лист	№ док.	Подп.	Дата	Приложение "Графическая часть"		Стадия	Лист	Листов
Разраб.		Миленина			06.19			РП	1	3
						Принципиальная схема теплоснабжения центральной котельной Кулуевского с. п.		ИП Миленина В. А.		
Формат А1										